



Windsor Marapendi

2º Subsolo

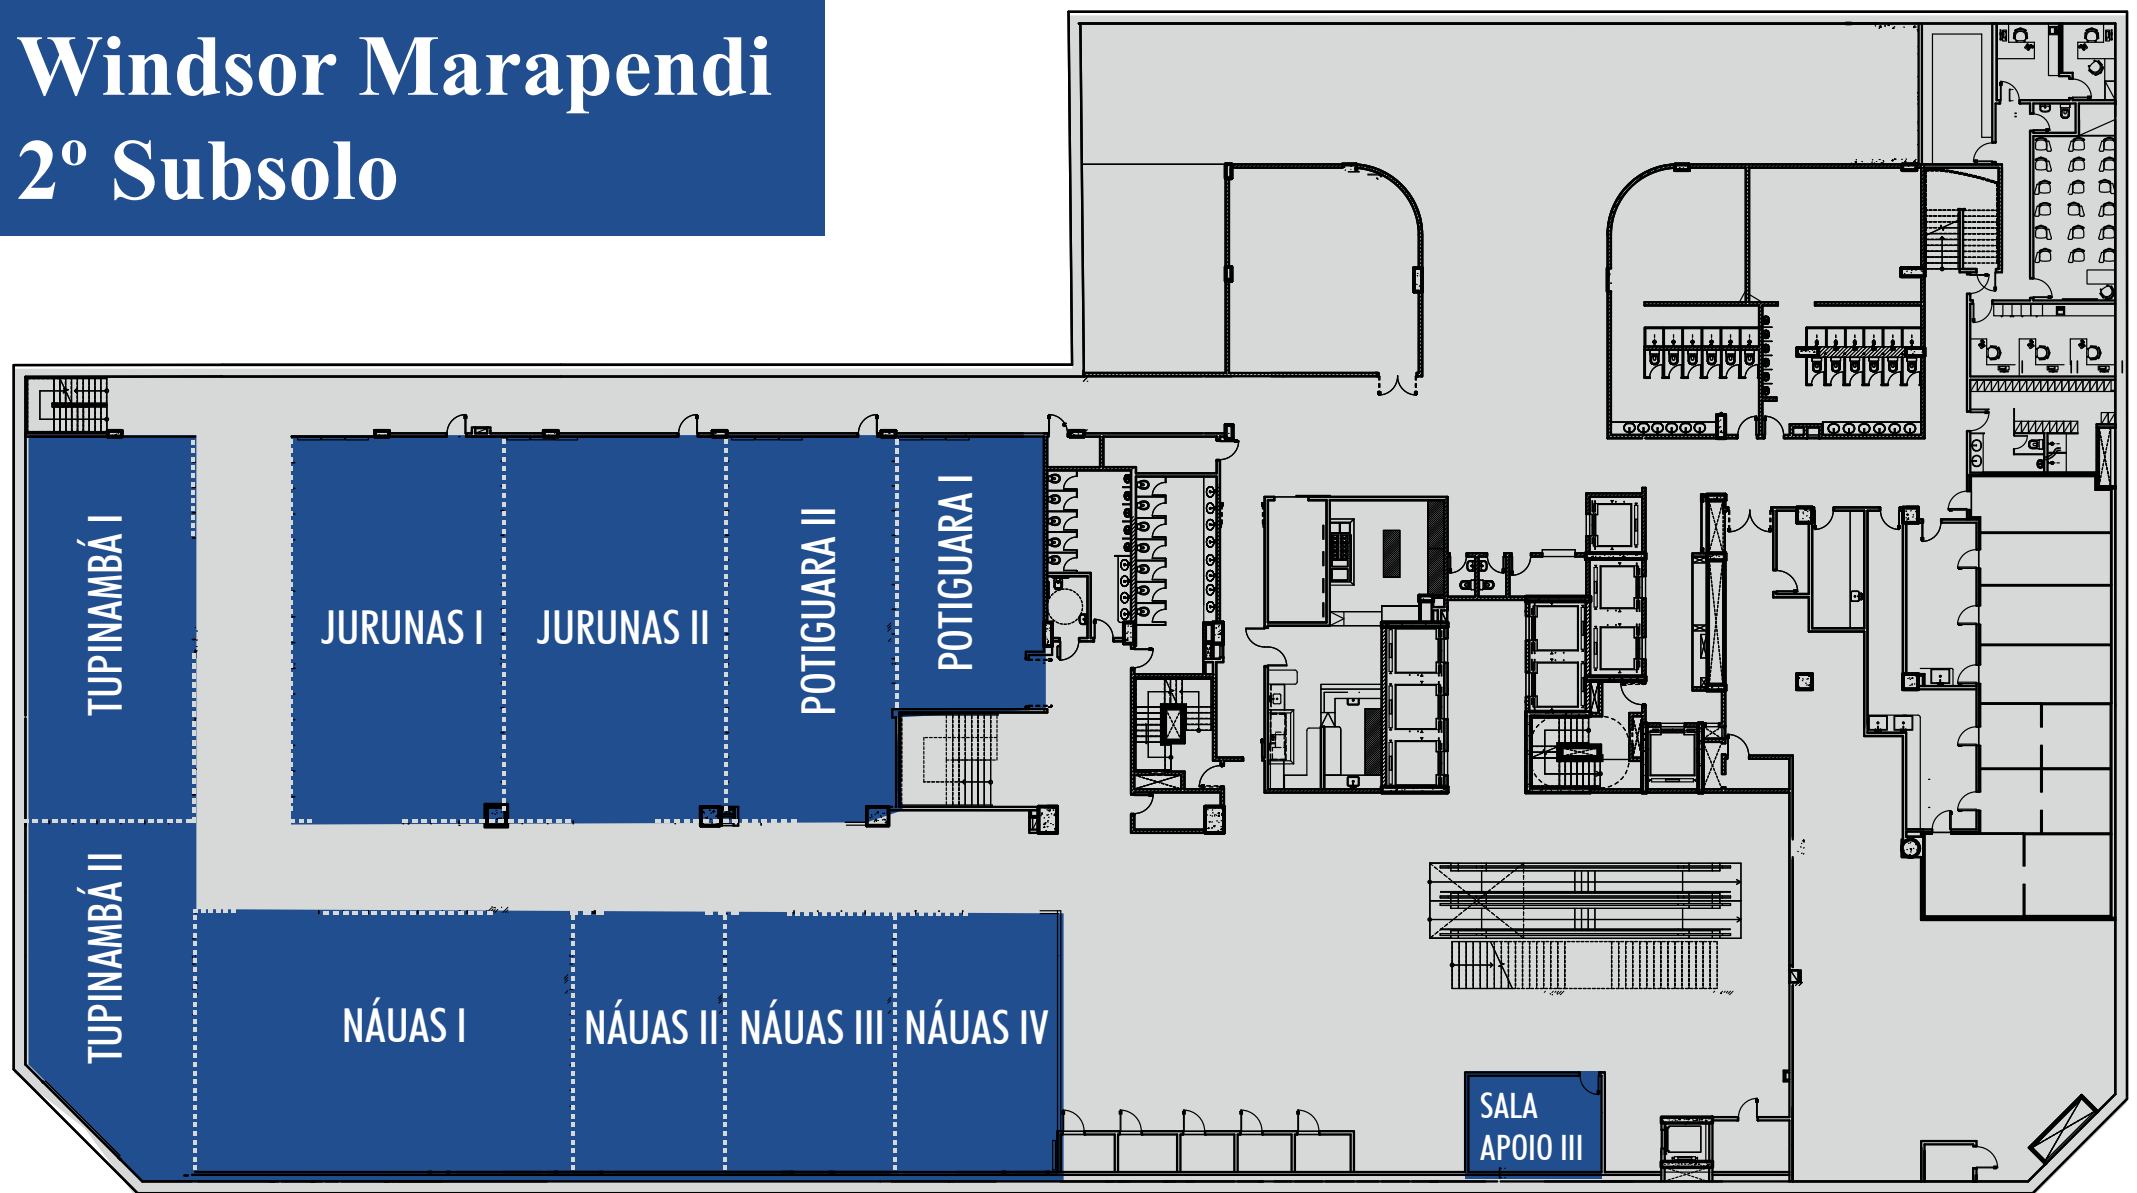

MEETING ROOM	TOTAL AREA	TOTAL AREA			THEATER	U-SHAPE	CLASSROOM	COCKTAIL	BANQUET
SALÕES	Área Total	Total Area	Pé Direito	Height	AUDITÓRIO	FORMATO U	ESCOLAR	COQUETEL	BANQUETE
	m ²	sq ft	m	feet					
POTIGUARA I	114,50	1232	4,30	14,10	90	30	50	160	86
POTIGUARA II	71,70	771	4,30	14,10	90	30	50	100	54
JURUNAS I	143,52	1544	4,30	14,10	181	40	80	201	108
JURUNAS II	152,25	1638	4,30	14,10	192	40	80	213	114
TUPINAMBÁ I	116,62	1255	4,30	14,10	147	35	70	163	87
TUPINAMBÁ II	73,95	795	4,30	14,10	93	30	40	104	55
NÁUAS I	160,00	1722	4,30	14,10	202	40	80	224	120
NÁUAS II	59,70	642	4,30	14,10	75	30	30	84	45
NÁUAS III	69,54	748	4,30	14,10	88	30	30	97	52
NÁUAS IV	71,04	764	4,30	14,10	90	30	30	99	53
SALA DE APOIO III	21,43	230	2,50	8,20	-	10	15	-	10


Windsor Marapendi Térreo

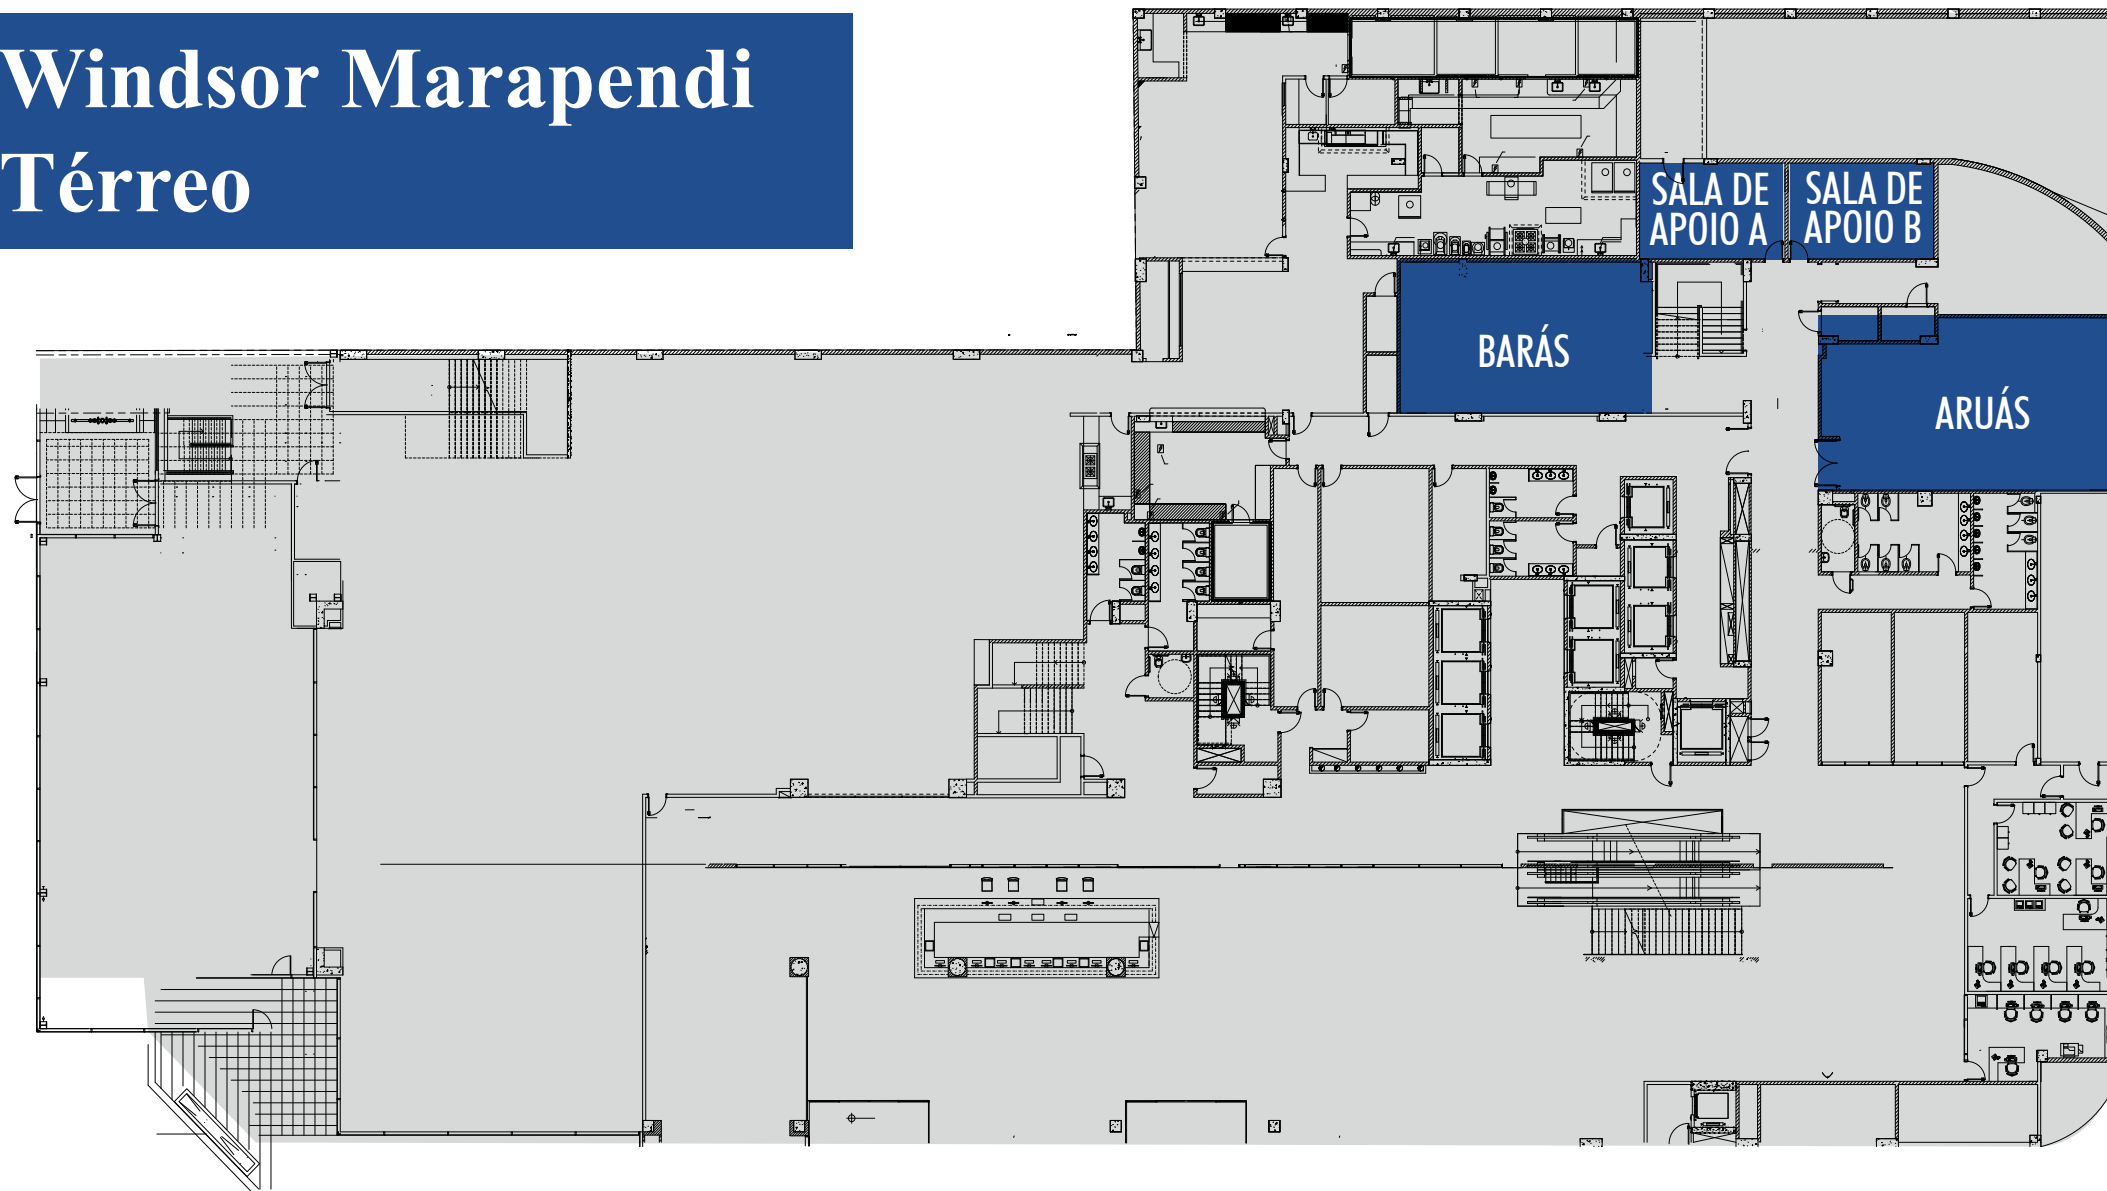

MEETING ROOM	TOTAL AREA	TOTAL AREA			THEATER	U-SHAPE	CLASSROOM	COCKTAIL	BANQUET
SALÕES	Área Total	Total Area	Pé Direito	Height	AUDITÓRIO	FORMATO U	ESCOLAR	COQUETEL	BANQUETE
	m ²	sq ft	m	feet					
BARÁS	74,5	801	2,40	7,87	82	30	49	91	57
SALA DE APOIO A	27,9	300	2,40	7,87	31	10	-	-	10
SALA DE APOIO B	28,0	301	2,40	7,87	31	10	-	-	10
ARUÁS	92,6	996	2,40	7,87	102	35	61	113	71

Windsor Marapendi

1º ANDAR

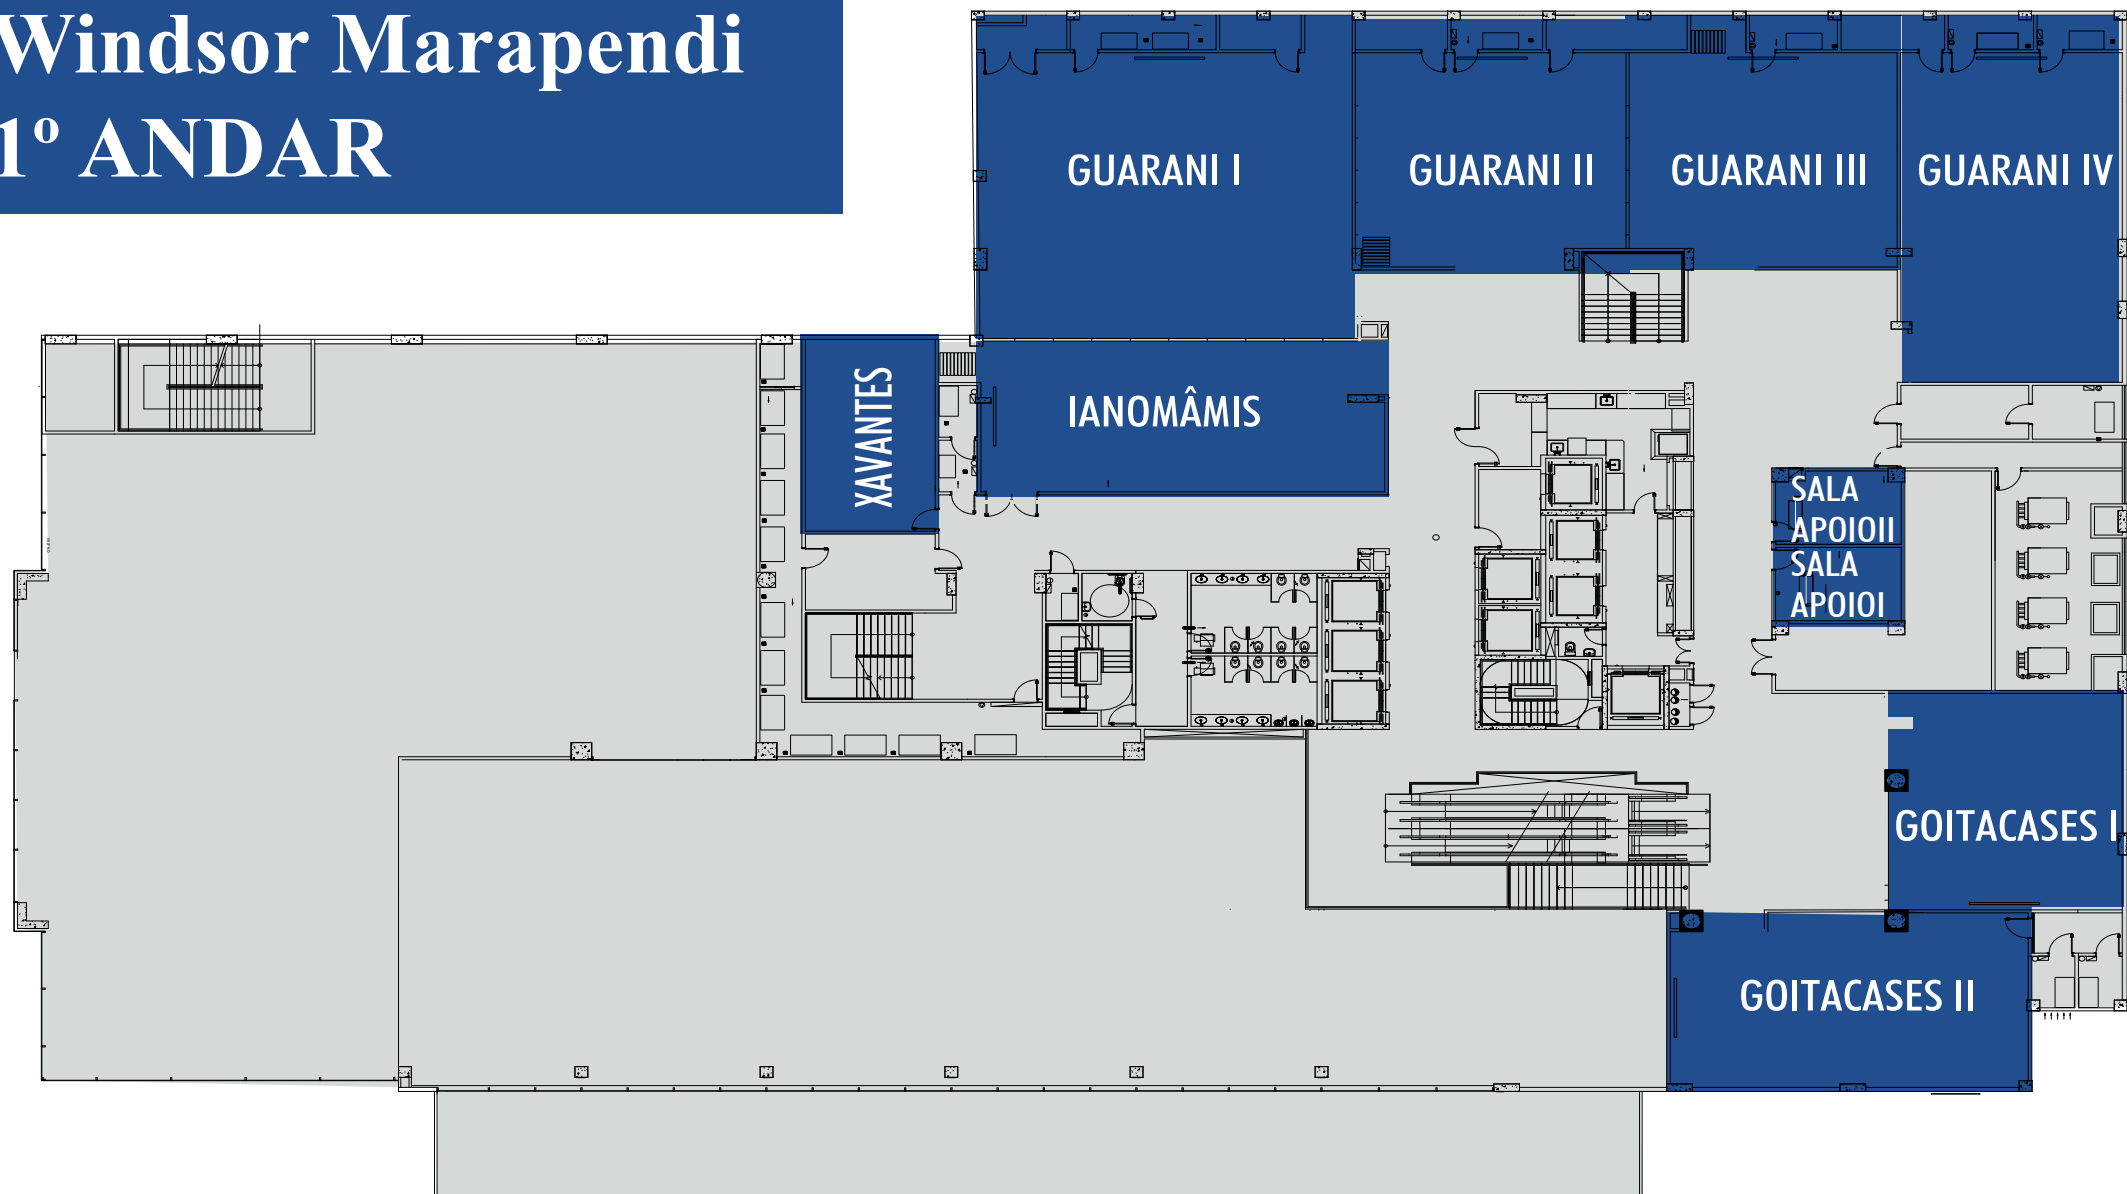

MEETING ROOM	TOTAL AREA	TOTAL AREA			THEATER	U-SHAPE	CLASSROOM	COCKTAIL	BANQUET
SALÕES	Área Total	Total Area	Pé Direito	Height	AUDITÓRIO	FORMATO U	ESCOLAR	COQUETEL	BANQUETE
	m ²	sq ft	m	feet					
IANOMÂMIS	118,5	1275	2,25	7,38	100	40	70	100	80
GUARANI I	185,9	2001	2,25	7,38	150	40	90	150	120
GUARANI II	99,1	1066	2,25	7,38	80	30	60	100	60
GUARANI III	99,3	1068	2,25	7,38	80	30	60	121	60
GUARANI IV	130,4	1399	2,25	7,38	100	40	80	100	80
SALA DE APOIO I	16,4	176	2,25	7,38	15	10	-	-	10
SALA DE APOIO II	16,6	178	2,25	7,38	15	10	-	-	10
GOITACASES I	90,6	975	2,25	7,38	70	25	50	80	50
GOITACASES II	108,5	1167	2,25	7,38	80	25	50	80	50
XAVANTES	45,0	484	2,25	7,38	30	15	20	55	20

Windsor Marapendi

2º ANDAR



MEETING ROOM	TOTAL AREA	TOTAL AREA			THEATER	U-SHAPE	CLASSROOM	COCKTAIL	BANQUET
SALÕES	Área Total	Total Area	Pé Direito	Height	AUDITÓRIO	FORMATO U	ESCOLAR	COQUETEL	BANQUETE
	m ²	sq ft	m	feet					
COCAMAS I	123,6	1330	2,80	9,18	90	30	50	173	70
COCAMAS II	125,1	1346	2,80	9,18	90	30	50	175	70
AIMORÉ I	137,8	1483	2,80	9,18	150	30	70	193	80
AIMORÉ II	205,2	2208	2,80	9,18	180	30	80	287	90
CAIAPÓ I	72,4	779	2,80	9,18	60	25	46	101	40
CAIAPÓ II	75,9	816	2,80	9,18	60	25	46	106	40
CAIAPÓ III	75,8	815	2,80	9,18	60	25	46	106	40
CAIAPÓ IV	76,1	819	2,80	9,18	60	25	46	107	40
CAIAPÓ V	68,3	735	2,80	9,18	60	25	46	96	40
SALA DE APOIO C	40,9	440	2,80	9,18	20	15	15	57	10
SALA DE APOIO D	41,1	442	2,80	9,18	20	15	15	58	10
TAMOIO	90,5	974	2,80	9,18	70	30	50	127	70
TICUNAS I	89,1	959	2,80	9,18	70	30	50	125	70
TICUNAS II	77,8	837	2,80	9,18	70	30	50	109	70
TICUNAS III	95,3	1025	2,80	9,18	70	30	50	133	70
CAETÉ I	211,5	2276	2,80	9,18	150	40	100	296	100
CAETÉ II	119,8	1289	2,80	9,18	90	30	70	168	80
CAETÉ III	115,9	1247	2,80	9,18	90	30	70	162	80
CAETÉ IV	89,4	962	2,80	9,18	70	30	50	125	60
KARAJÁ	47,0	505	2,80	9,18	30	15	20	66	20